


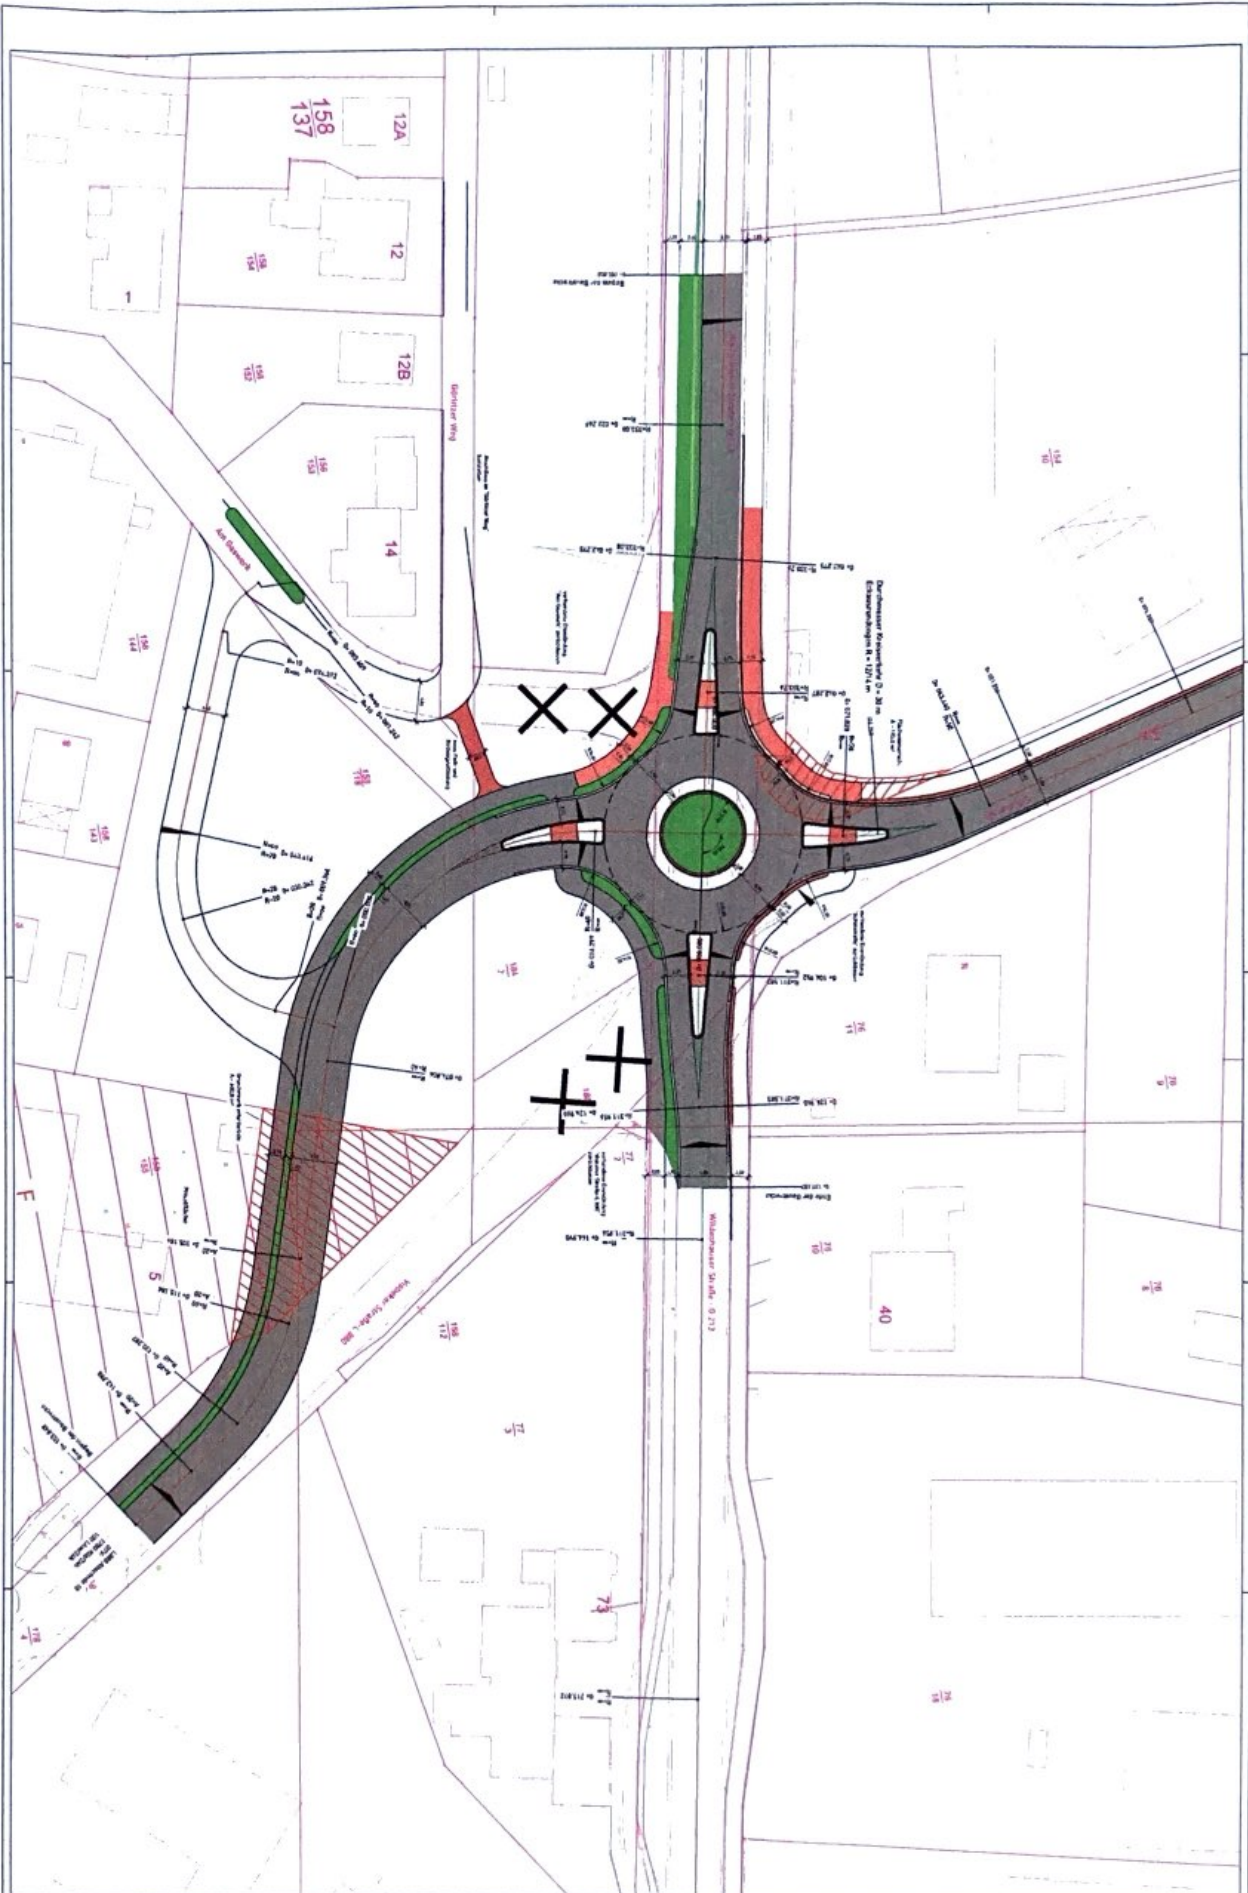

Legende

- Asphalt
- Steinbelag
- Pflaster grau
- Pflaster rot

Gemeinde Großenkneten	
Markt 1 - 2418 Großenkneten	
Sanierung der G113	
erstellt durch:	
Legplan - Kreisverkehr	Maßstab: 1:250
Datum: 14.08.2011	Blatt: 1